

割付平面図 S=1:500 (A3)




業務名		なんば駅前広場における空間再編推進事業設計業務	
路線名		大阪市道南北線	
場所		なんば駅前広場（中央区難波5丁目）	
図名	割付平面図	図番	7 / 52
縮尺	1:250 (A1) 1:500 (A3)	係長	照査設計
庫位	mm		
年月日	令和3年11月		







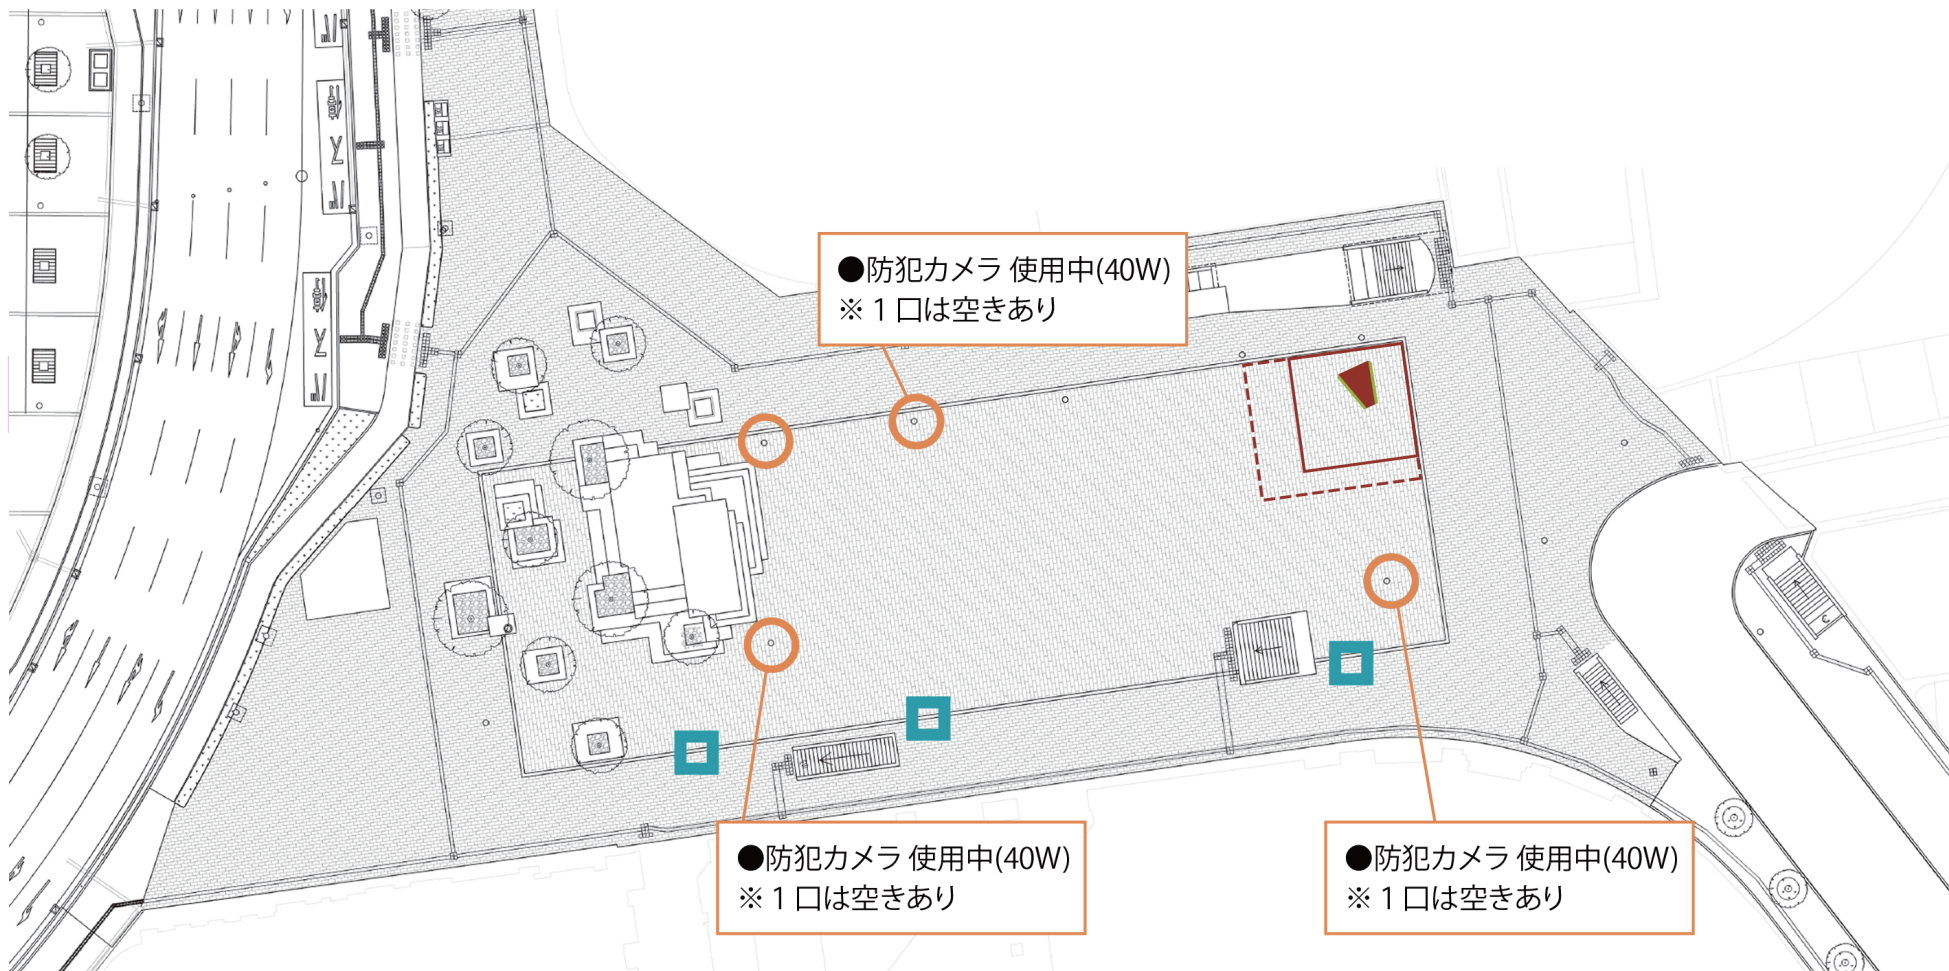


## ■電源

- ・上記配置図の○の位置にある道路照明より電源の使用が可能です。
- ・各位置の電源の容量は右表の通りです。

位置	容量
○	各 1500w

# 広場計画平面図

S=1:500 (A3)

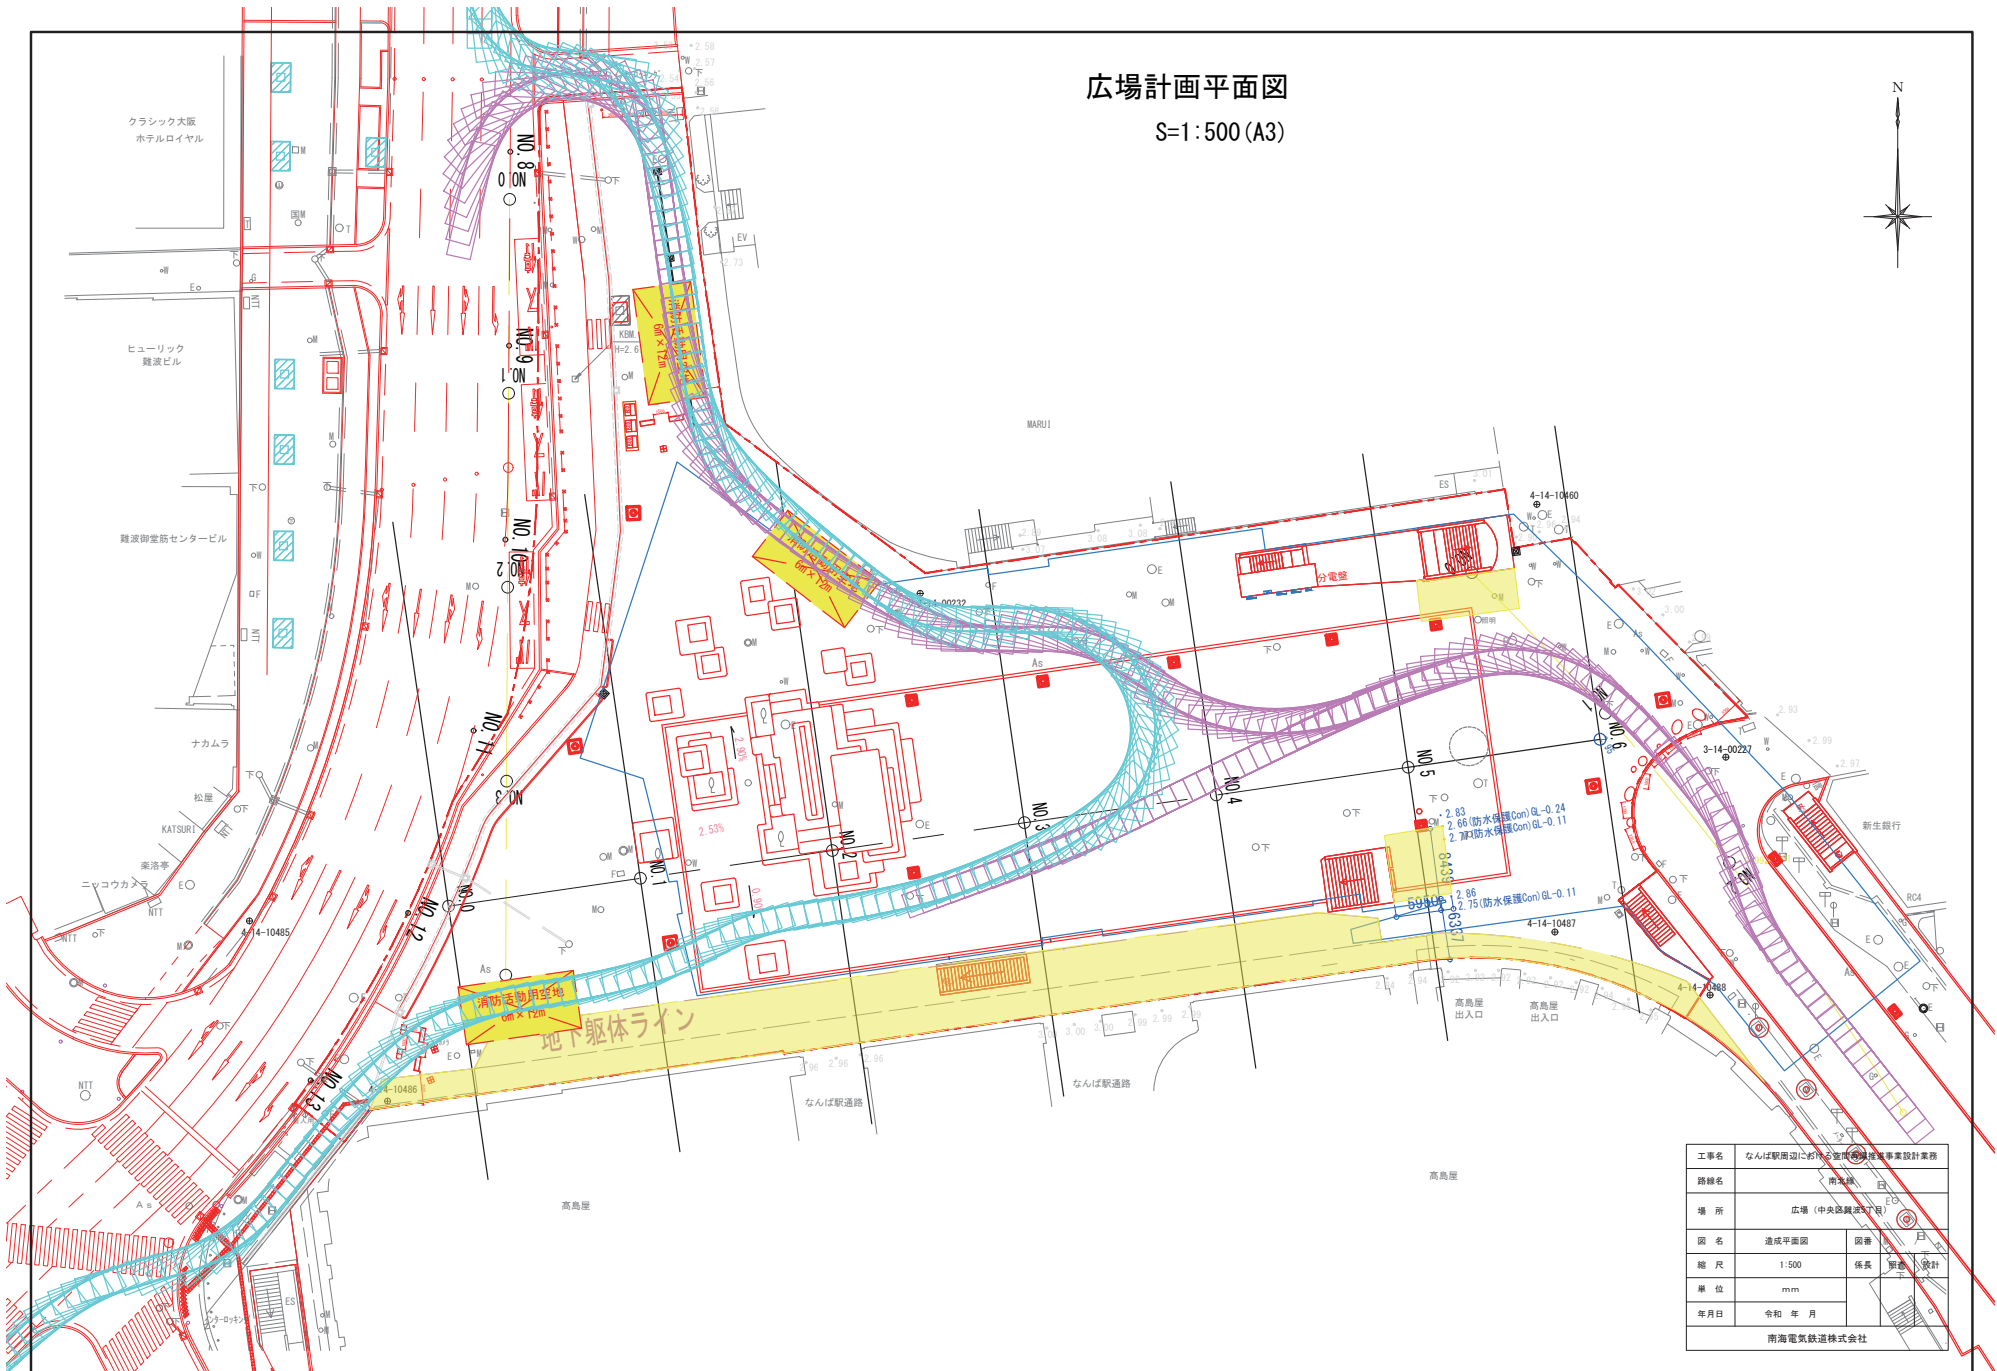

工事名	なんば駅周辺地区のまちづくり事業設計業務		
路線名	南海線		
場所	広場 (中央路側道沿道)		
図名	造成平面図	図番	第1図
縮尺	1:500	係長	伊藤 隆
単位	mm	設計	伊藤 隆
年月日	令和 年 月		
南海電気鉄道株式会社			