割付平面図　S=1:500(A3)

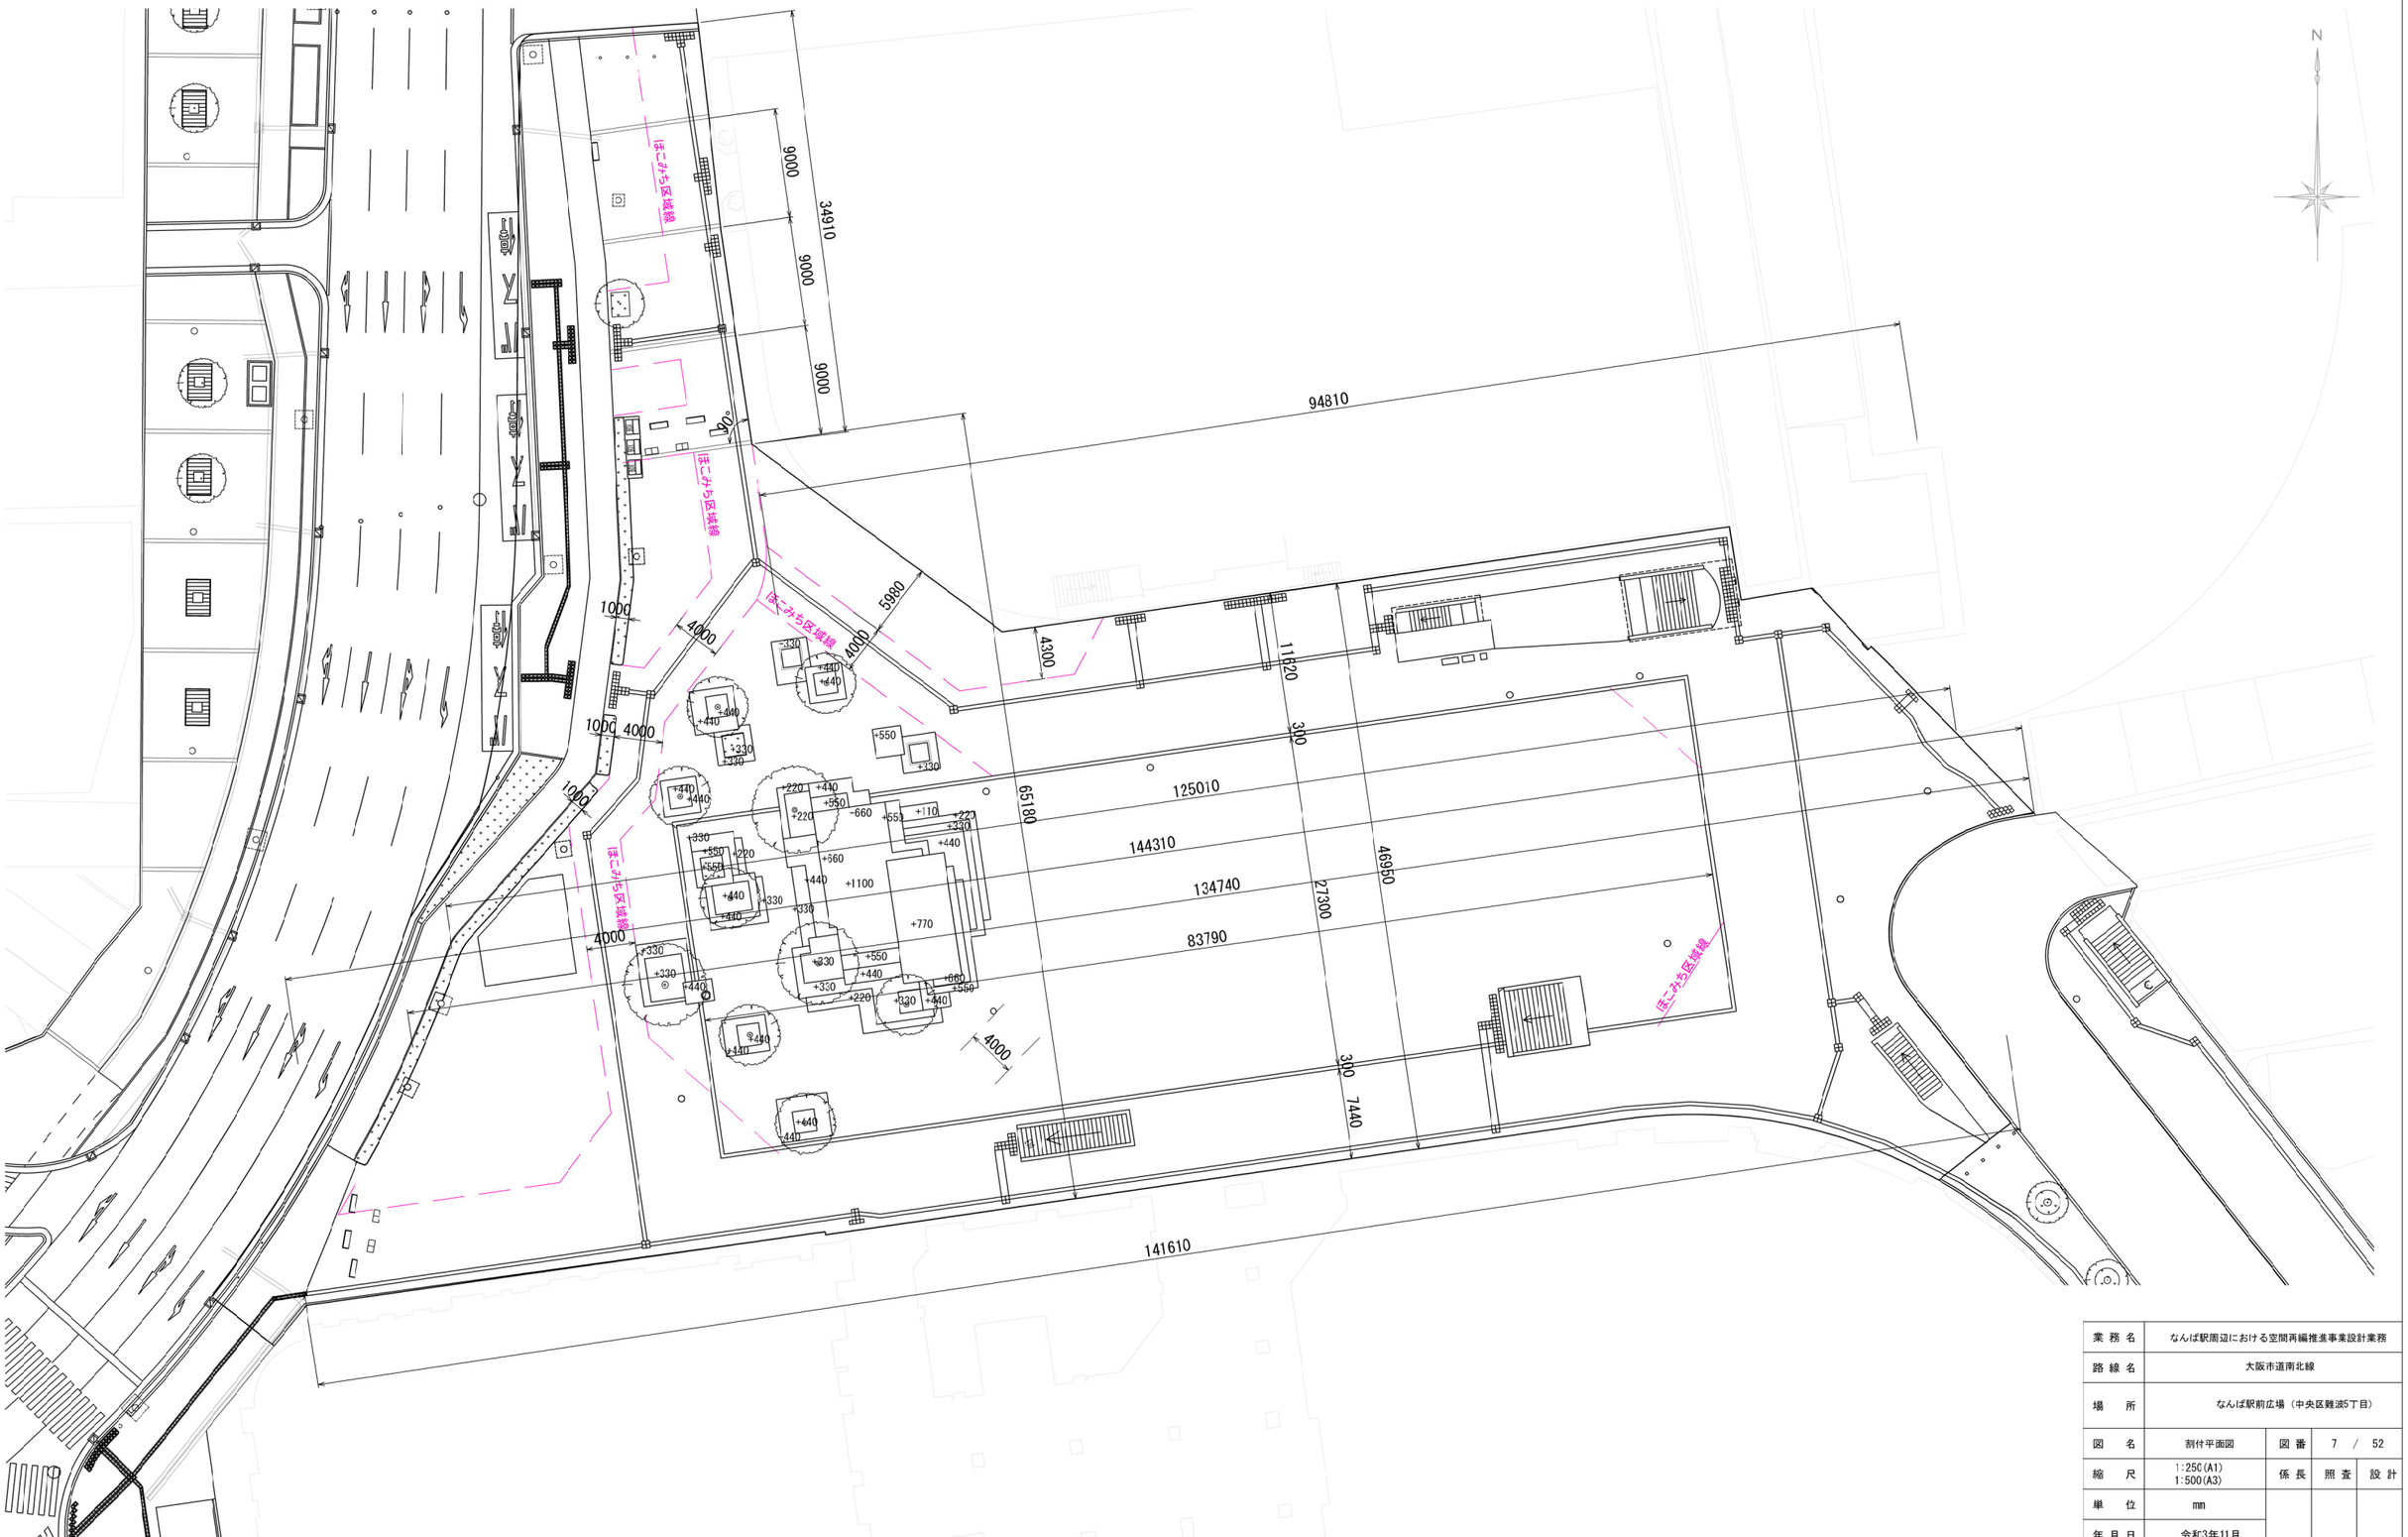

業務名	なんば駅周辺における空間再編推進事業設計業務				
路線名	大阪市道南北線				
場所	なんば駅前広場（中央区難波5丁目）				
図名	割付平面図	図番	7 / 52		
縮尺	1:250(A1) 1:500(A3)	係長	照査	設計	
単位	mm				
年月日	令和3年11月				
南海電気鉄道株式会社					

バス停

バス停

バス停

（１）電気設備

・電気設備の考え方について

✓２０２３年１１月時点での電気設備配置。

✓計画を超える巨大容量の電気を必要とする場合は、発電機で対応。

・民間電力引込用空配管は
関電人孔から引込②、引込③、引込④の位置まで

・公共整備電源

各1500Wコンセント

４箇所計で
1500Wコンセント

２箇所計で
1500Wコンセント

喫煙所予定地

引込②（将来想定）

引込①（公共整備）

空配管のみ設置
配線：民間工事

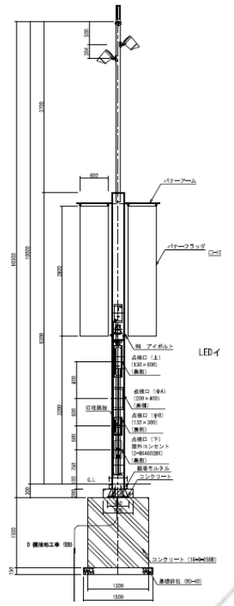

引込③（民間想定）

デジサイ用
・強電空配管
・弱電空配管

引込④（民間想定）

空配管のみ設置
配線：民間工事

（２）道路管理等に必要な電気設備・水道設備【給水】

・給水設備の考え方について

✓イベント時の排水は、タンクで貯留を想定。

散水栓

散水栓イメージ

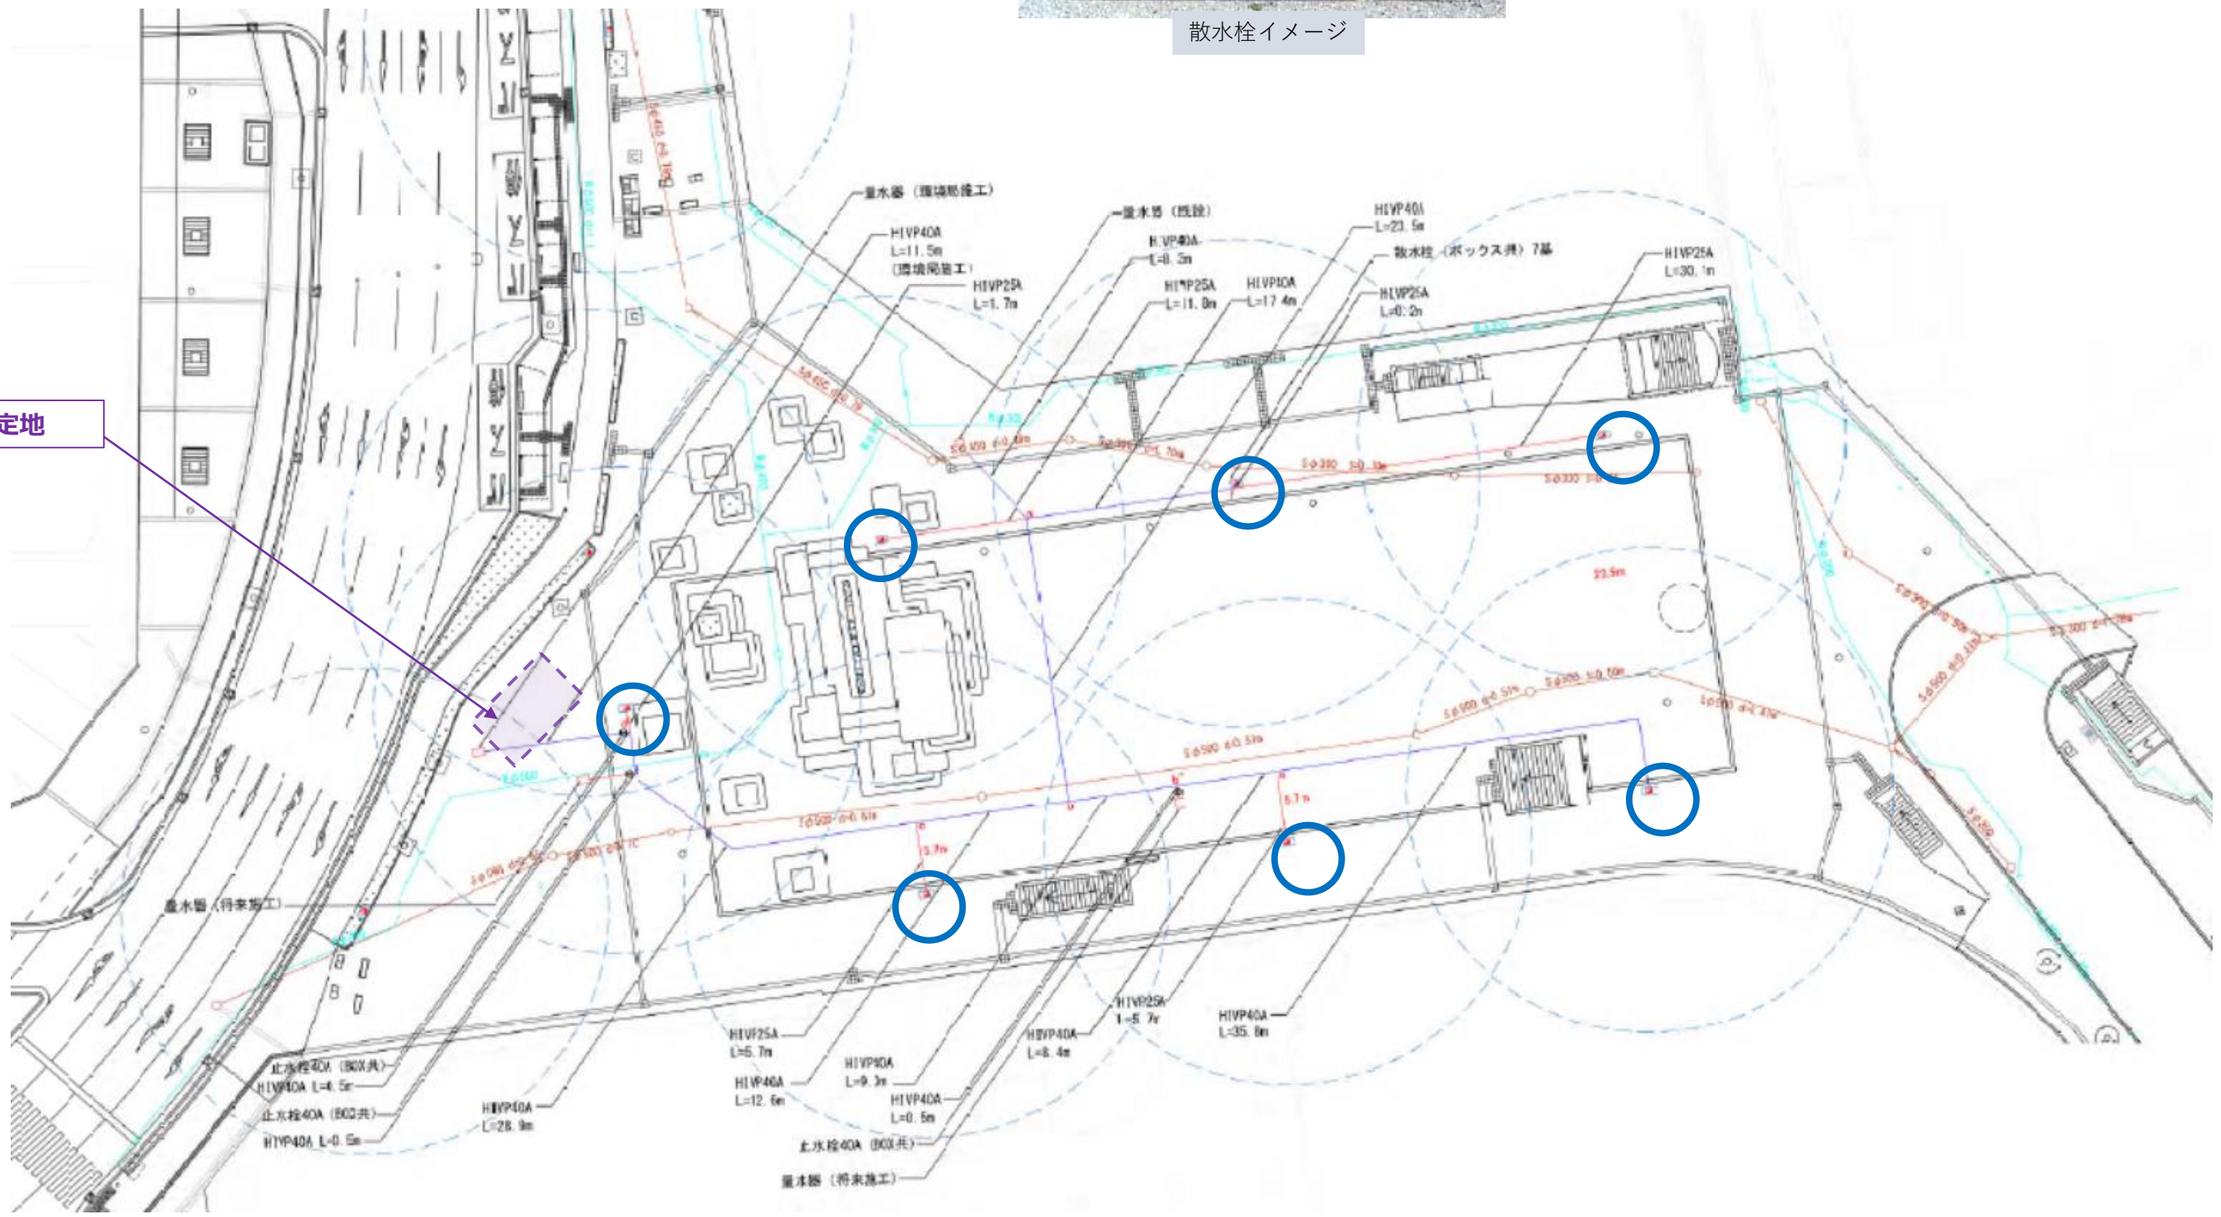

広場計画平面図

S=1:500(A3)

N

6m×12m

6m×12m

消防活動用空地
6m×12m

地下躯体ライン

工事名	なんば駅周辺における空間再構築推進事業設計業務		
路線名	南北線		
場　所	広場（中央区難波3丁目）		
図　名	造成平面図	図番	
縮　尺	1:500	係長	照査　設計
単　位	mm		
年月日	令和　年　月		
南海電気鉄道株式会社			