




割付平面図 S=1:500 (A3)

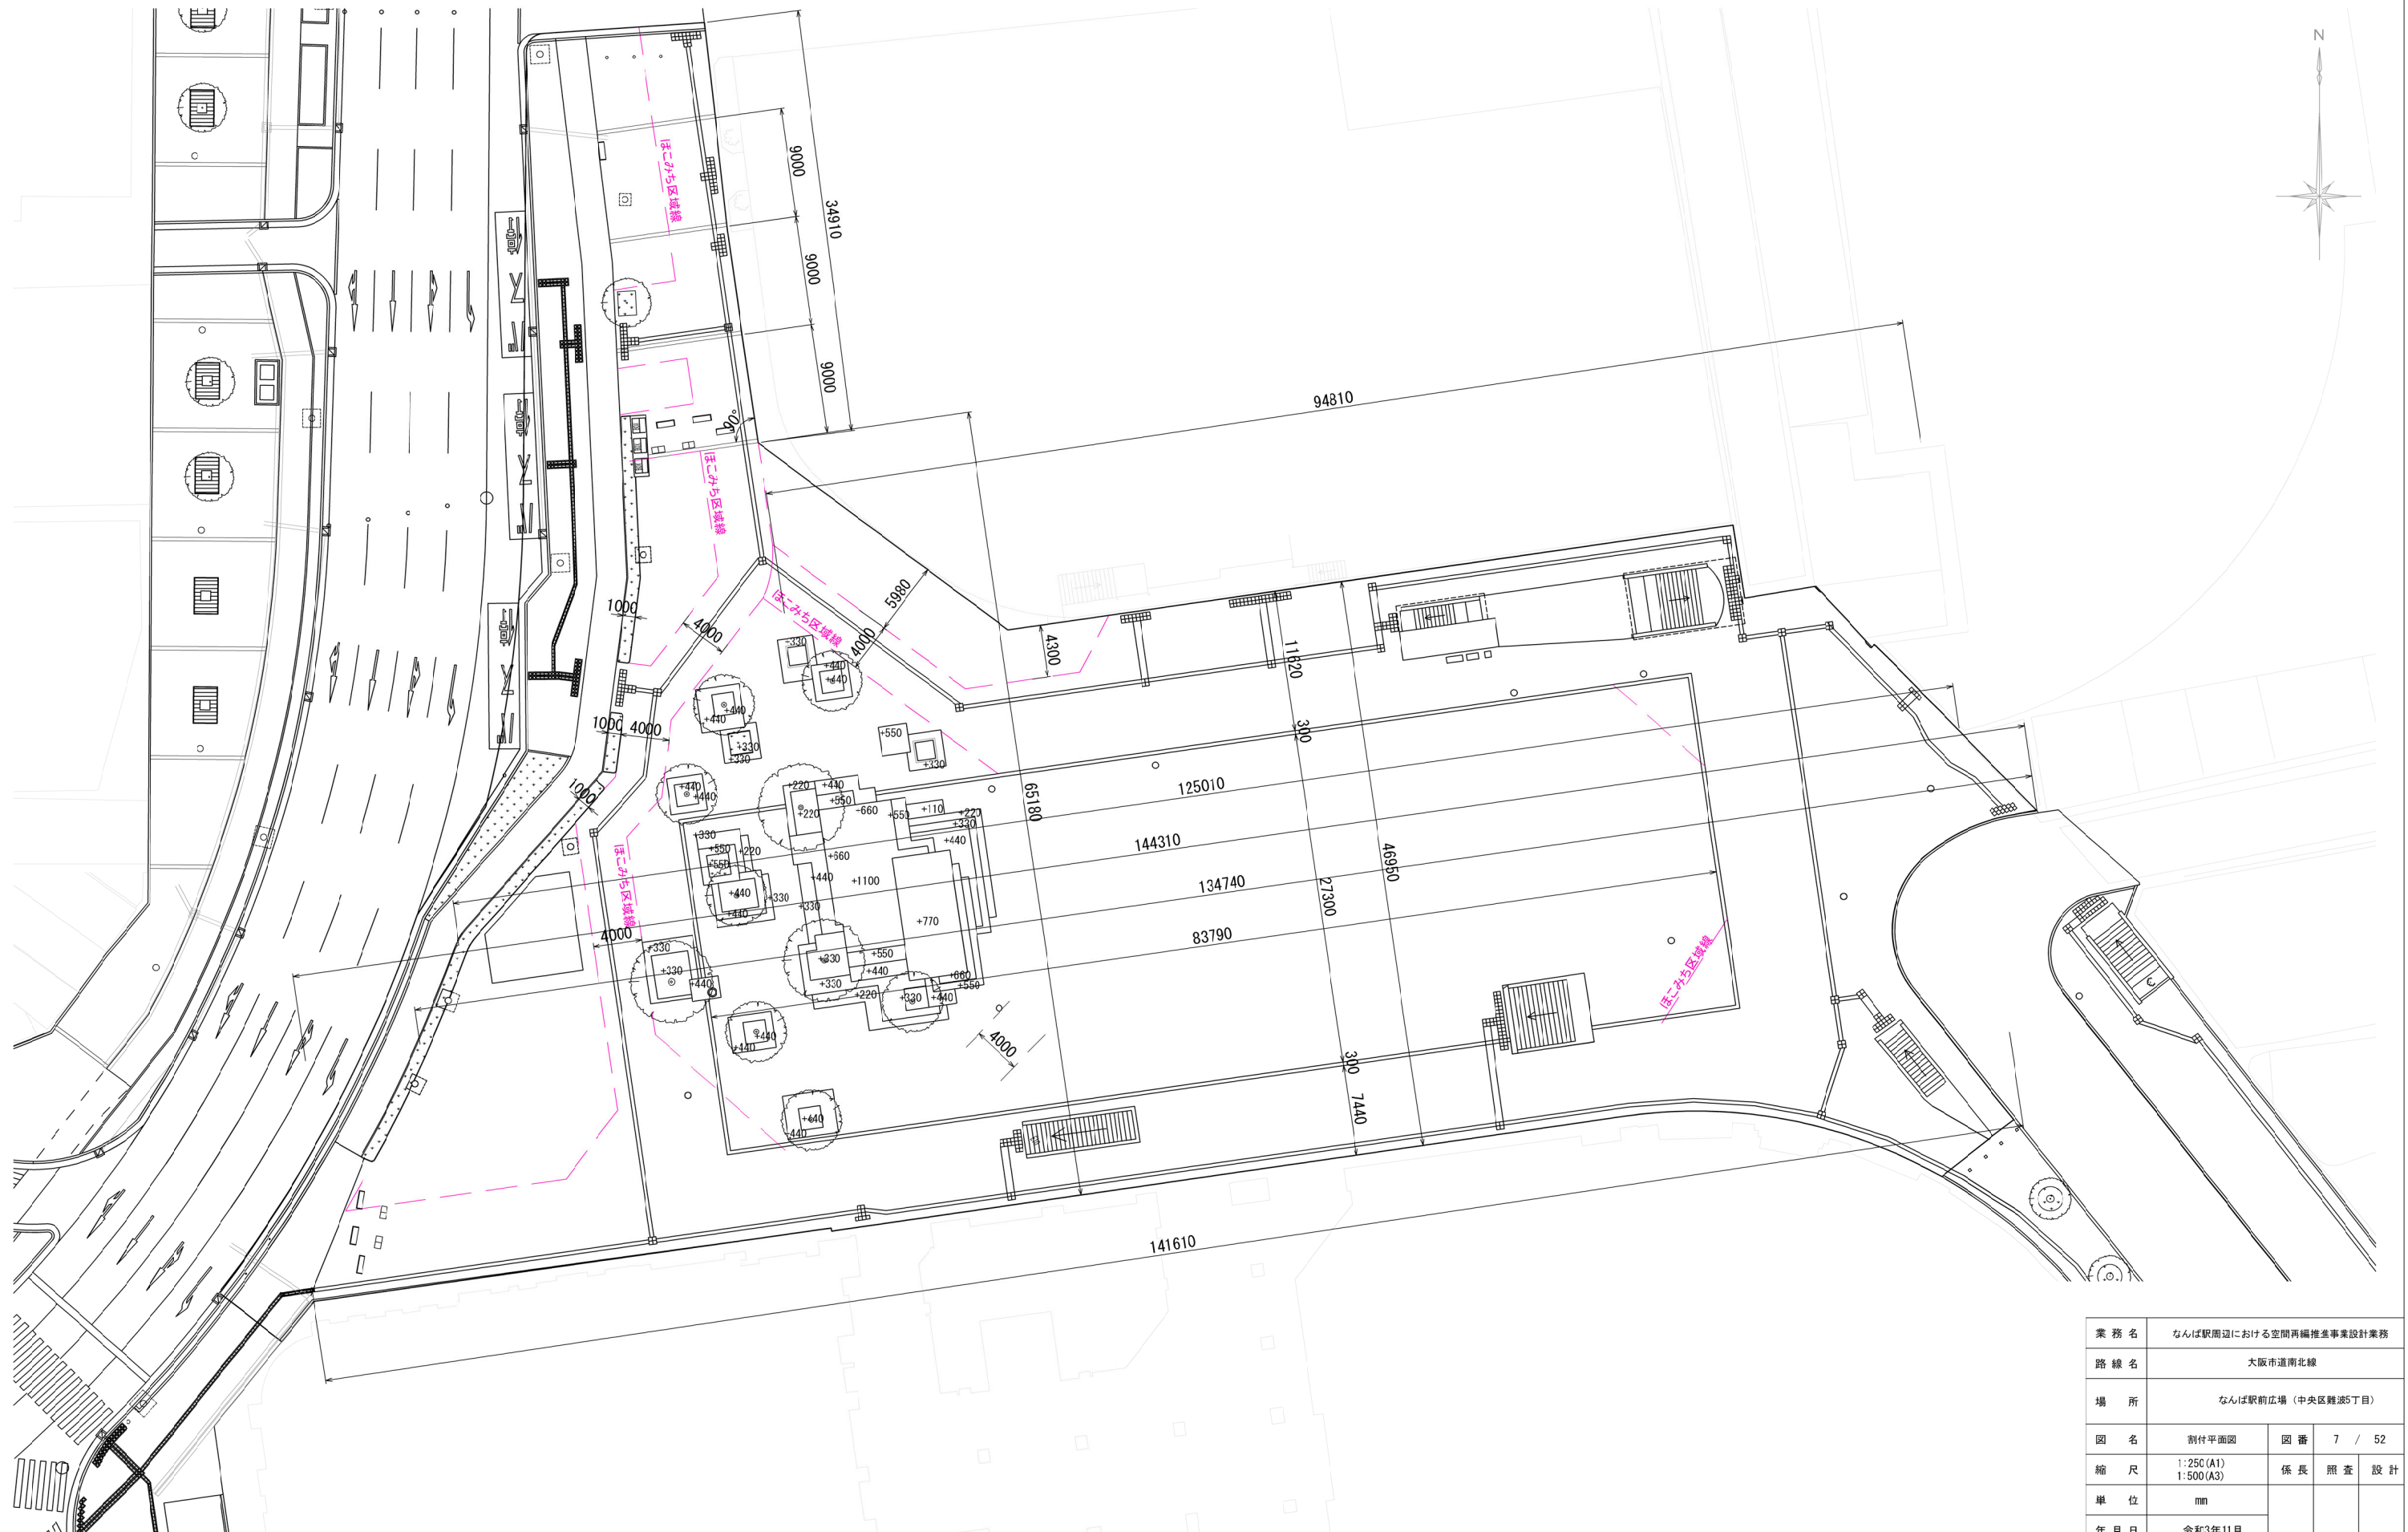

業 務 名	なんば駅周辺における空間再編推進事業設計業務				
路 線 名	大阪市道南北線				
場 所	なんば駅前広場（中央区難波5丁目）				
図 名	割付平面図	図 番	7 / 52		
縮 尺	1:250 (A1) 1:500 (A3)	係 長	照 査	設 計	
単 位	mm				
年 月 日	令和3年11月				
南海電気鉄道株式会社					

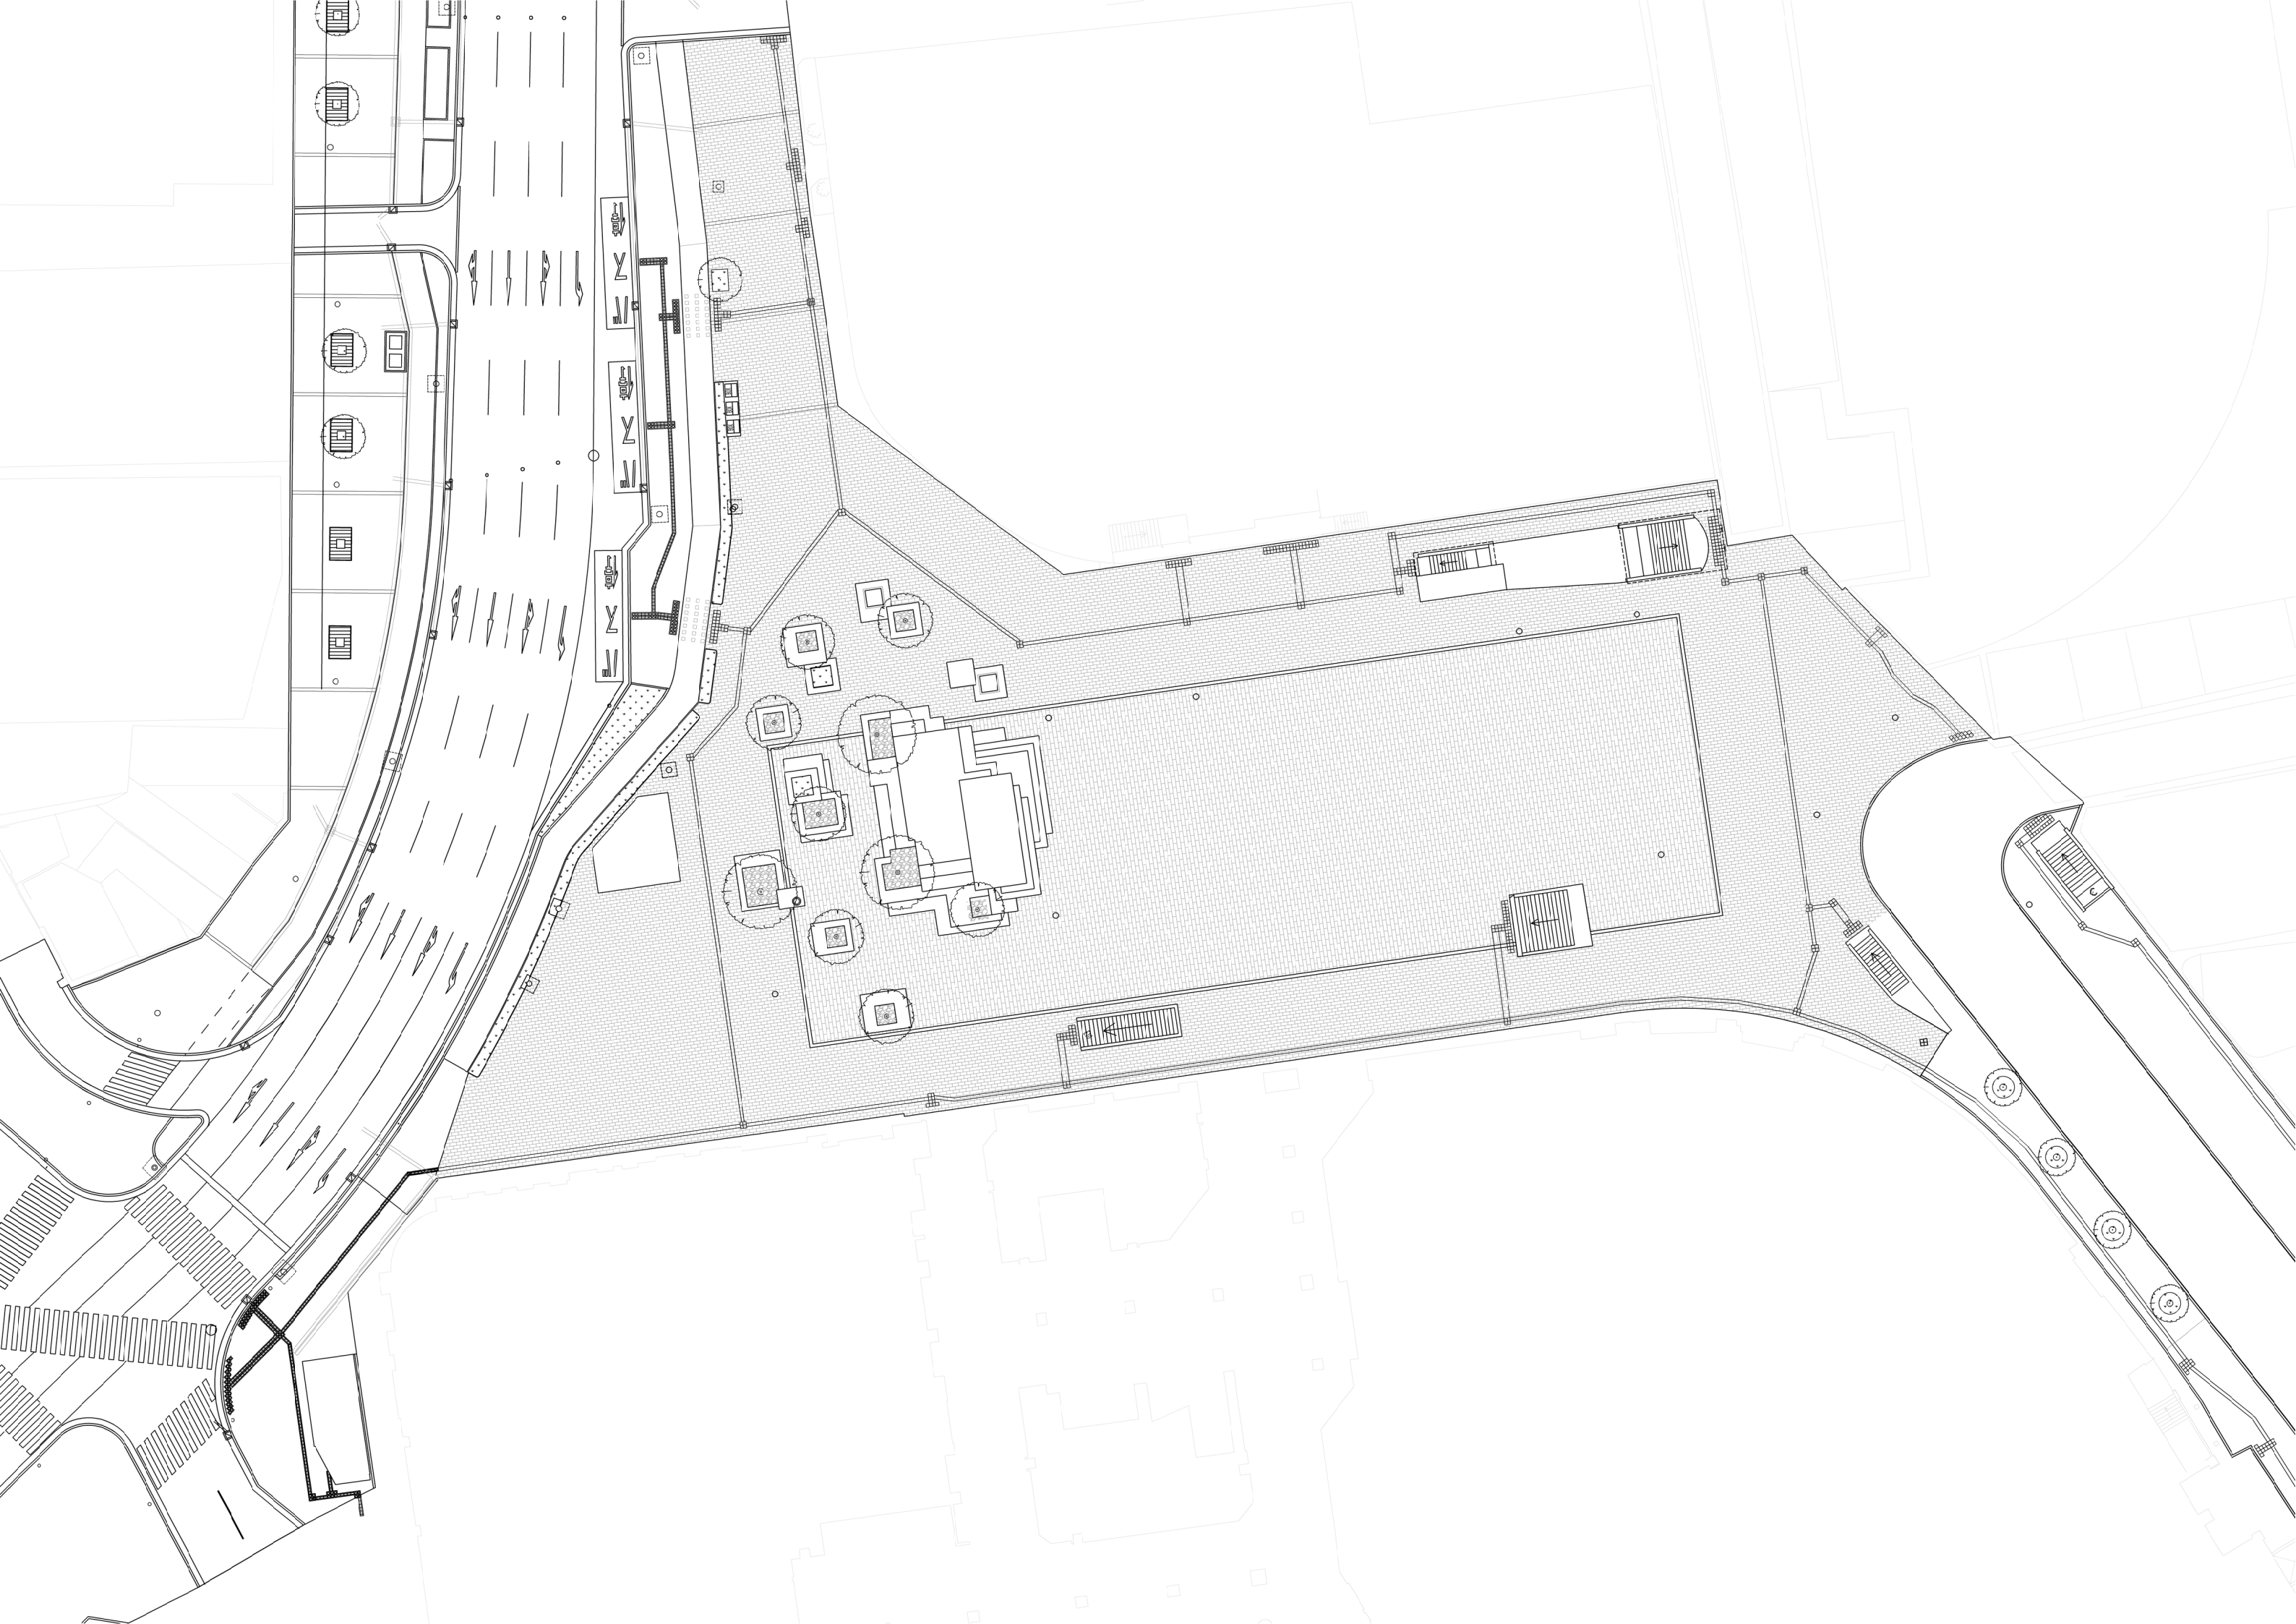

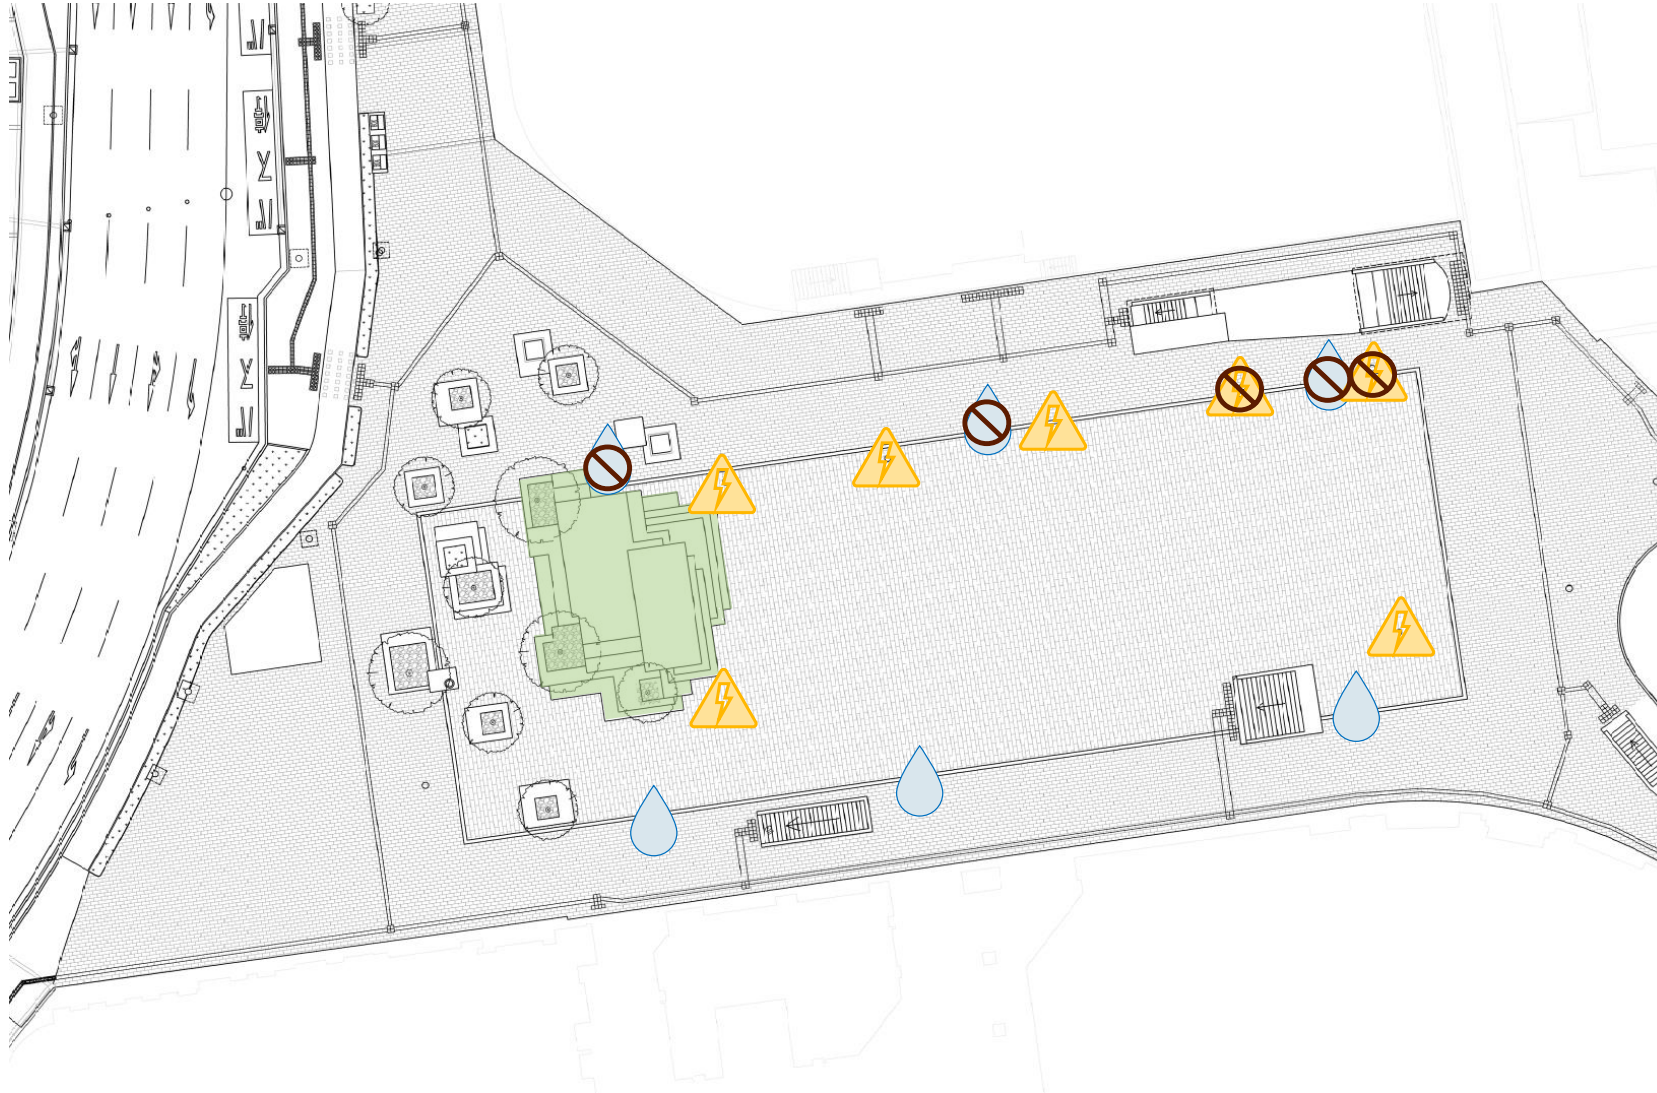

■ ステージとして利用可能

⚡ 各1500W

💧 散水栓

※排水設備・トイレ・ごみ箱はありません

